


# PIANO TERRA

- APPARTAMENTO 01  
SUPERFICIE LORDA 76,00 MQ  
SUPERFICIE BALCONE 22,15 MQ
- APPARTAMENTO 02  
SUPERFICIE LORDA 52,90 MQ  
SUPERFICIE BALCONE 17,40 MQ
- APPARTAMENTO 03  
SUPERFICIE LORDA 63,50 MQ  
SUPERFICIE TERRAZZO 37,56 MQ

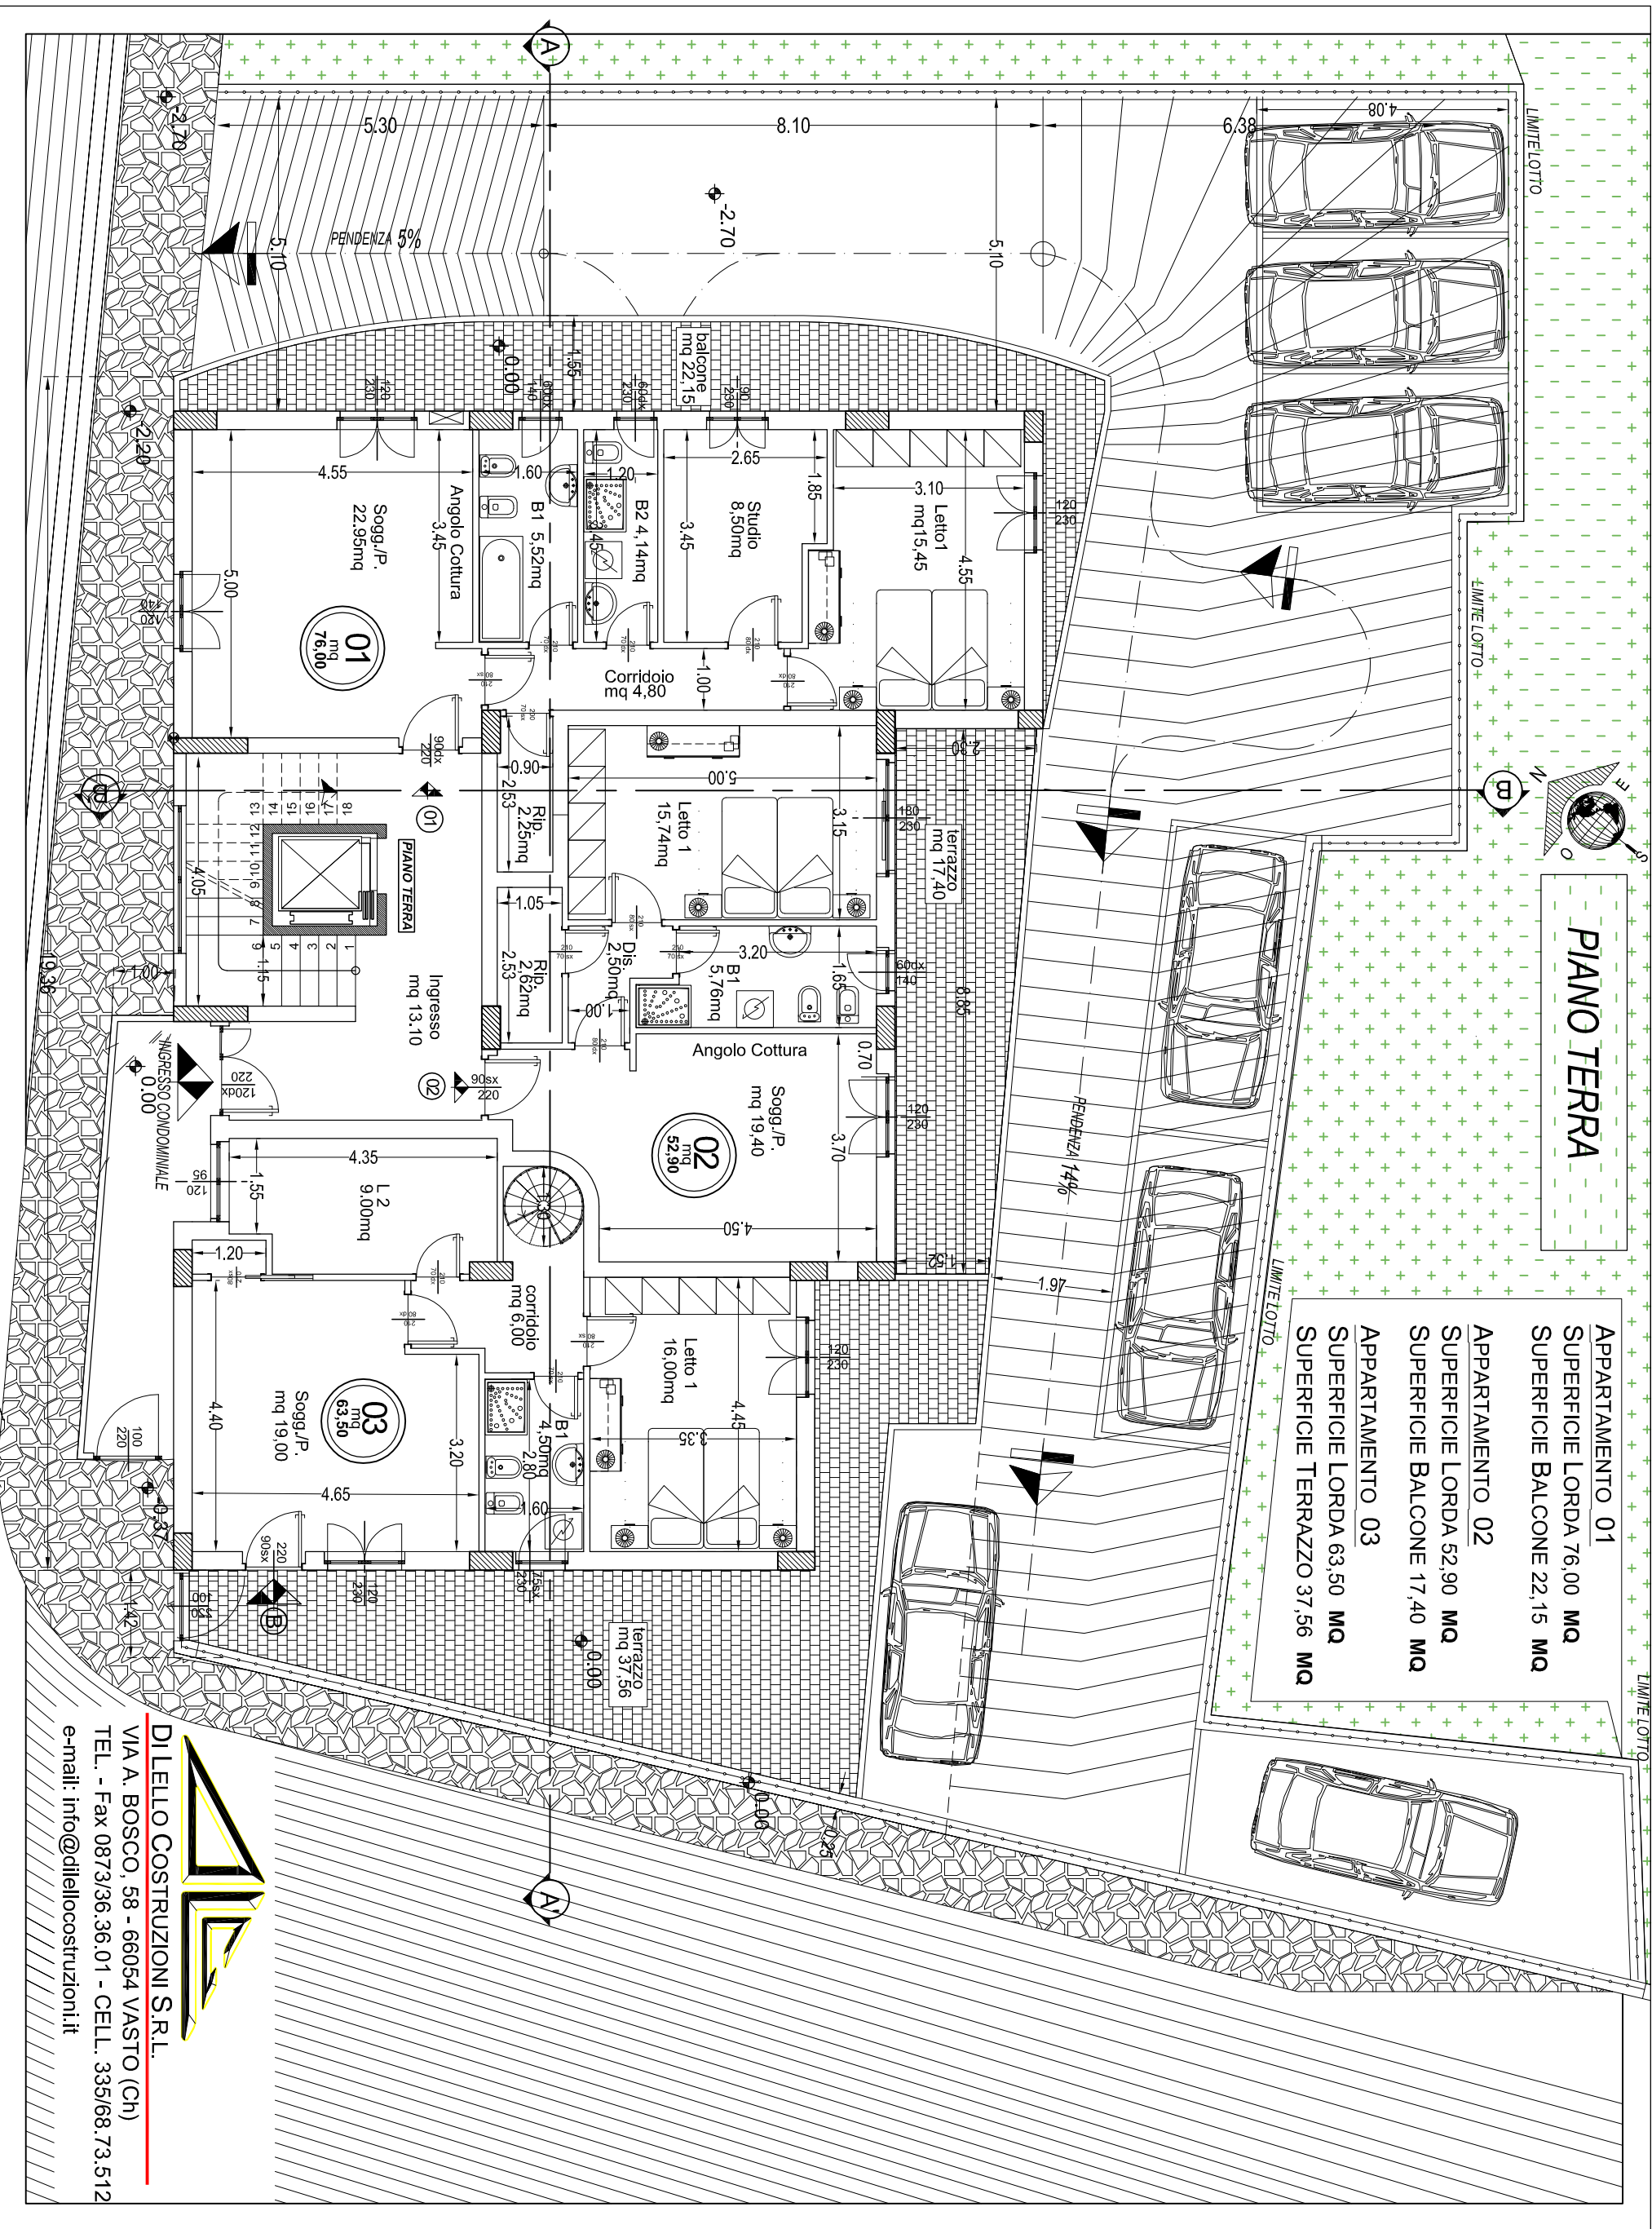

**DILELLO COSTRUZIONI S.R.L.**  
 VIA A. BOSCO, 58 - 66054 VASTO (Ch)  
 TEL. - Fax 0873/36.36.01 - CELL. 335/68.73.512  
 e-mail: info@dilellocostruzioni.it