




DI LELLO COSTRUZIONI S.R.L.
VIA A. BOSCO, 58 - 66054 VASTO (Ch)
TEL. FAX 0873 -36.36.01
e-mail: info@dilellocostruzioni.it

CANTIERE ELIOS 2 - VIA CASSETTA
PROGETTO ARCHITETTONICO
PIANO TERZO

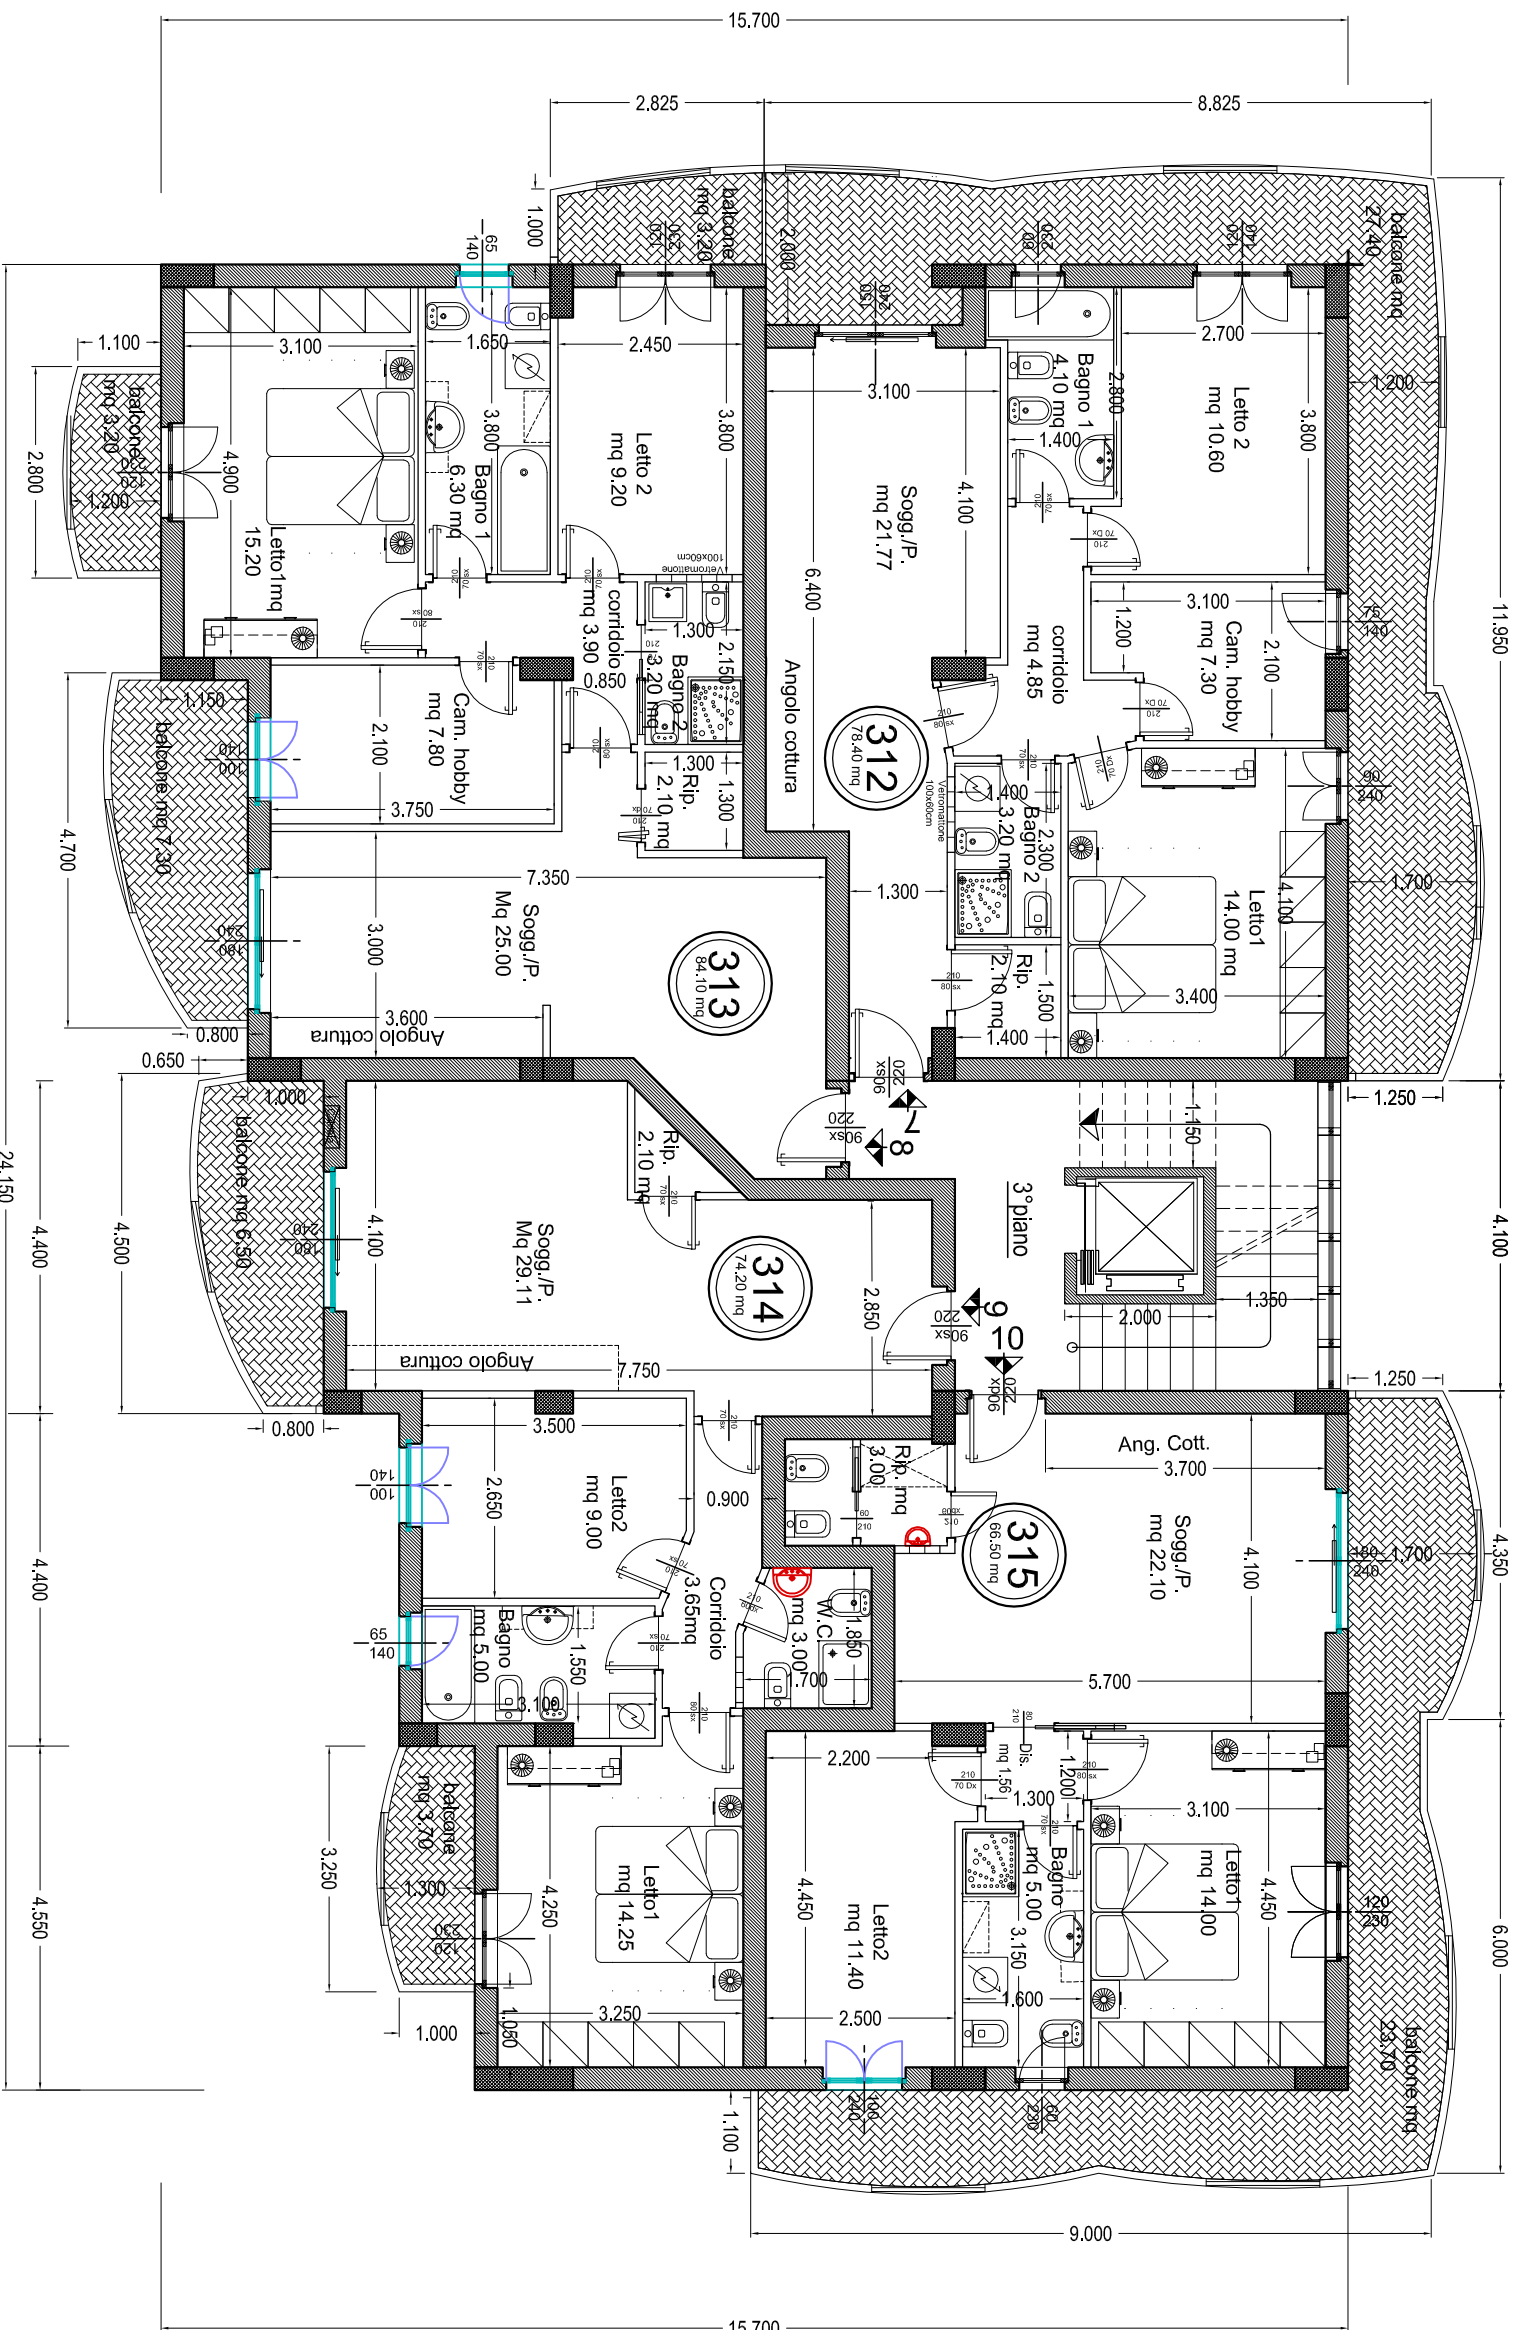

- APPARTAMENTO 312
SUPERFICIE LORDA 78.40 MQ
SUPERFICIE BALCONI 27.40 MQ
- APPARTAMENTO 313
SUPERFICIE LORDA 84.10 MQ
SUPERFICIE BALCONI 13.70 MQ
- APPARTAMENTO 314
SUPERFICIE LORDA 74.20 MQ
SUPERFICIE BALCONI 10.20 MQ
- APPARTAMENTO 315
SUPERFICIE LORDA 66.50 MQ
SUPERFICIE BALCONI 23.70 MQ

Le misure delle porte e finestre, riportate in disegno, potrebbero subire leggere modifiche.