




DILELLO COSTRUZIONI S.R.L.
VIA A. BOSCO, 58 - 66054 VASTO (Ch)
TEL. FAX 0873 -36..36.01
e-mail: info@dillelocostruzioni.it

CANTIERE ELIOS 2 - VIA CASSETTA
PROGETTO ARCHITETTONICO
PIANO QUARTO

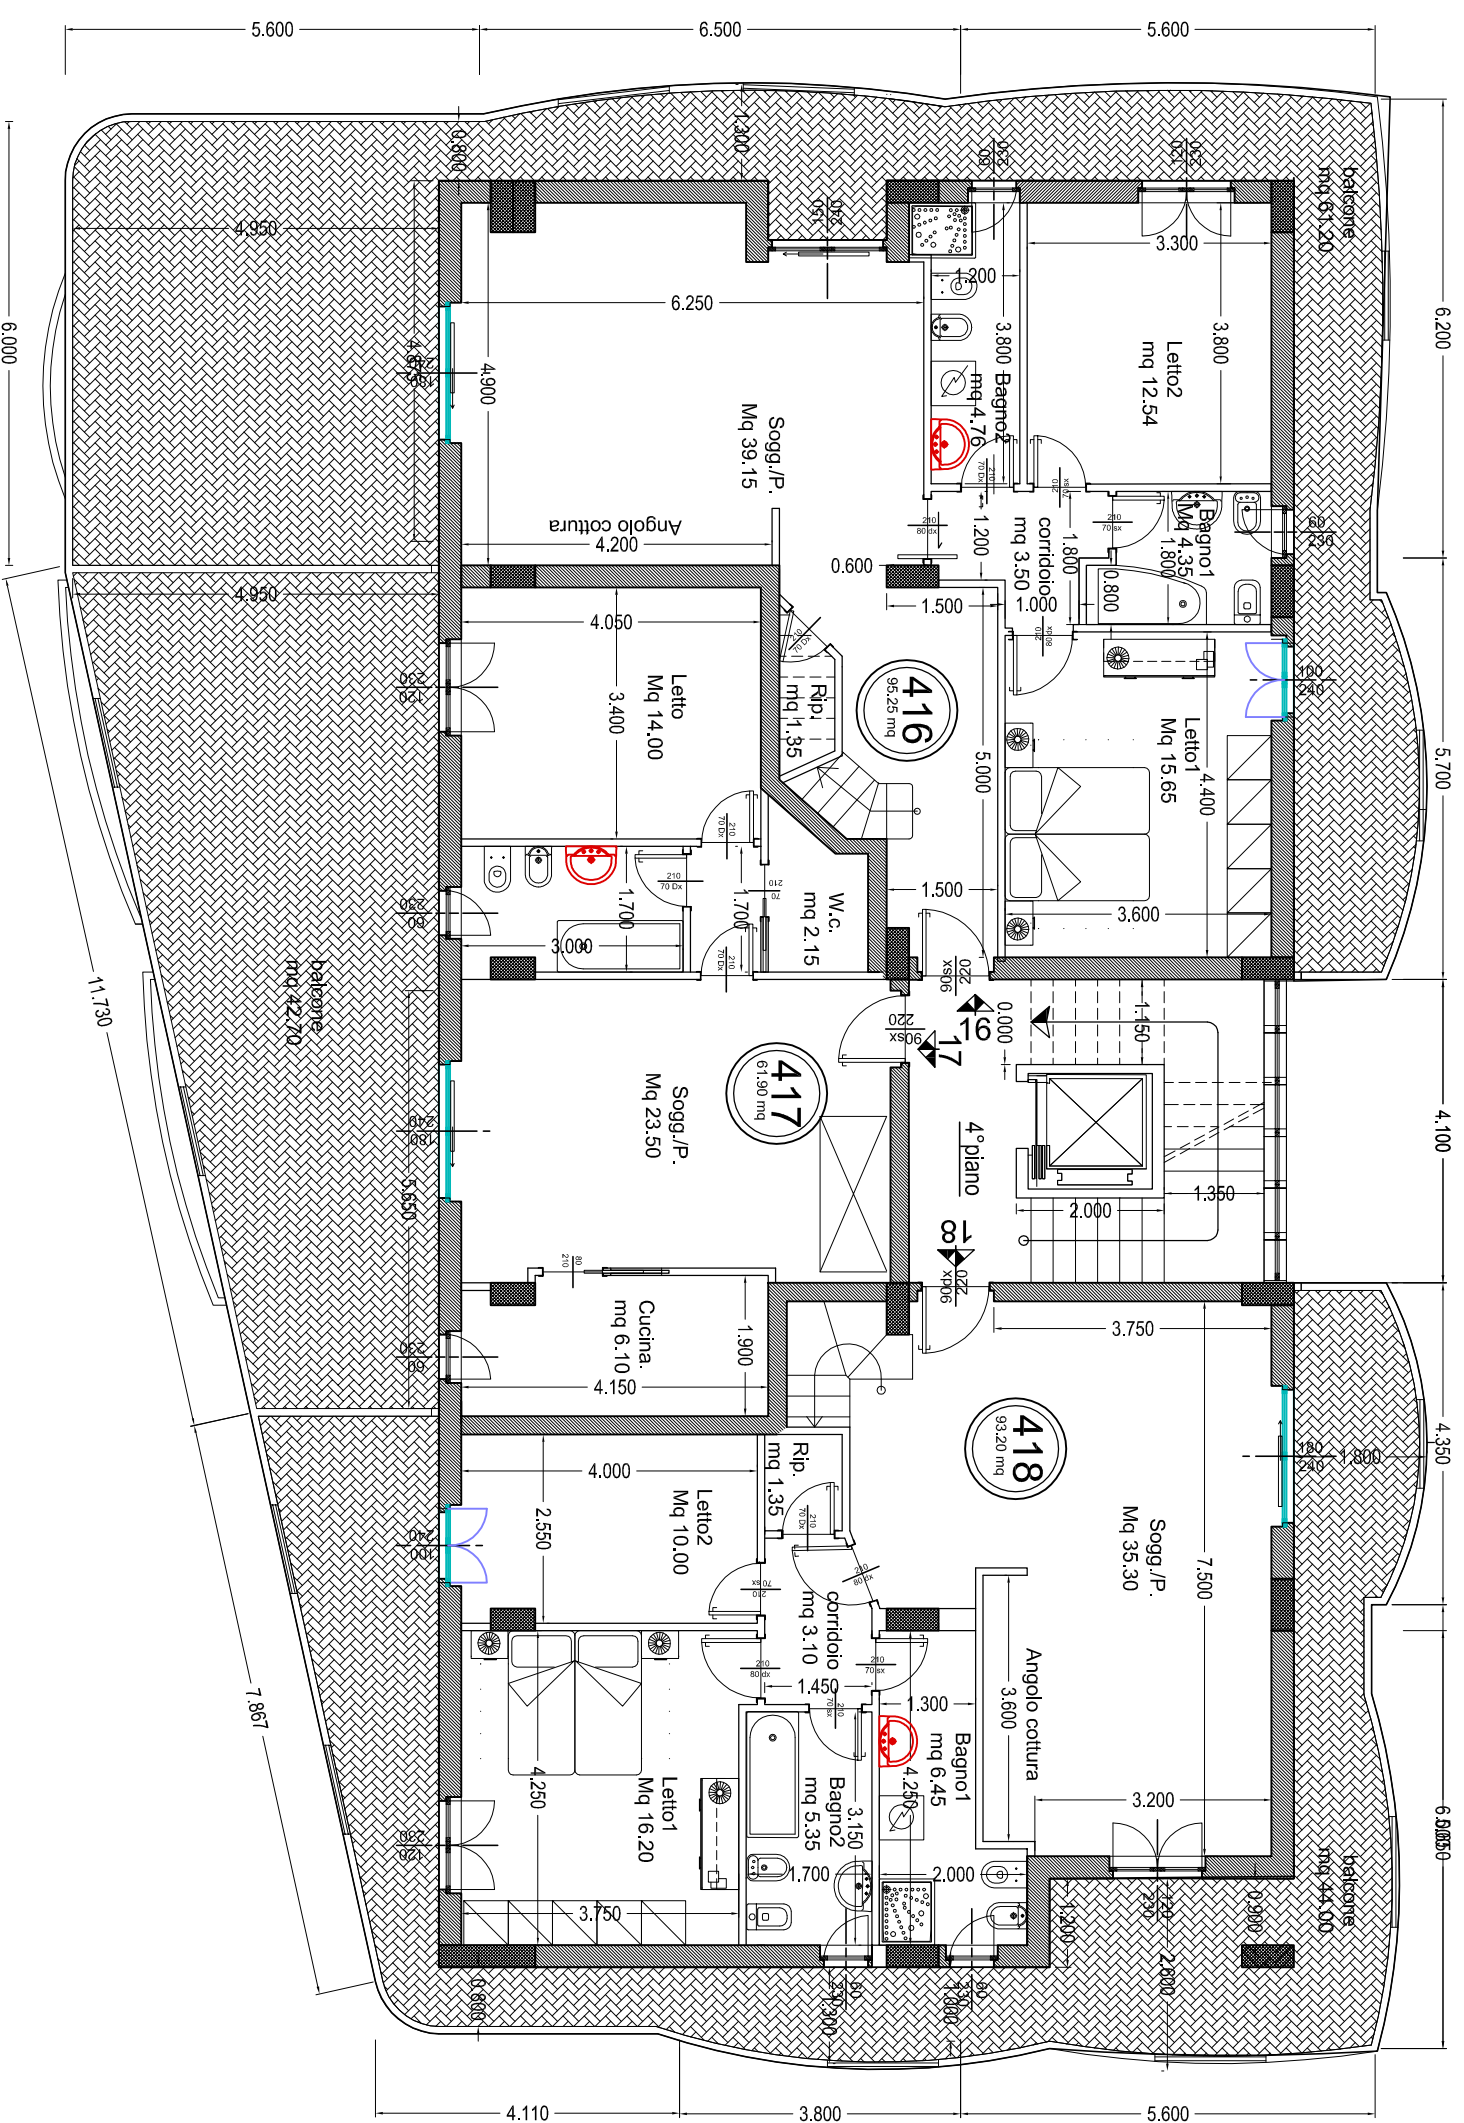

APPARTAMENTO416
SUPERFICIE LORDA 95.25 MQ
SUPERFICIE BALCONI 61.20 MQ

APPARTAMENTO417
SUPERFICIE LORDA 61.90 MQ
SUPERFICIE BALCONI 42.70 MQ

APPARTAMENTO 418
SUPERFICIE LORDA 93.20 MQ
SUPERFICIE BALCONI 44.00 MQ

**Le misure delle porte e finestre, riportate in disegno,
potrebbero subire leggere modifiche.**