




DILELLO COSTRUZIONI S.R.L.
VIA A. BOSCO, 58 - 66054 VASTO (CH)
TEL. FAX 0873 -36.36.01
e-mail: info@dillellocostruzioni.it

CANTIERE ELIOS 2 - VIA CASSETTA
PROGETTO ARCHITETTONICO
PIANO SOTTOTETTO

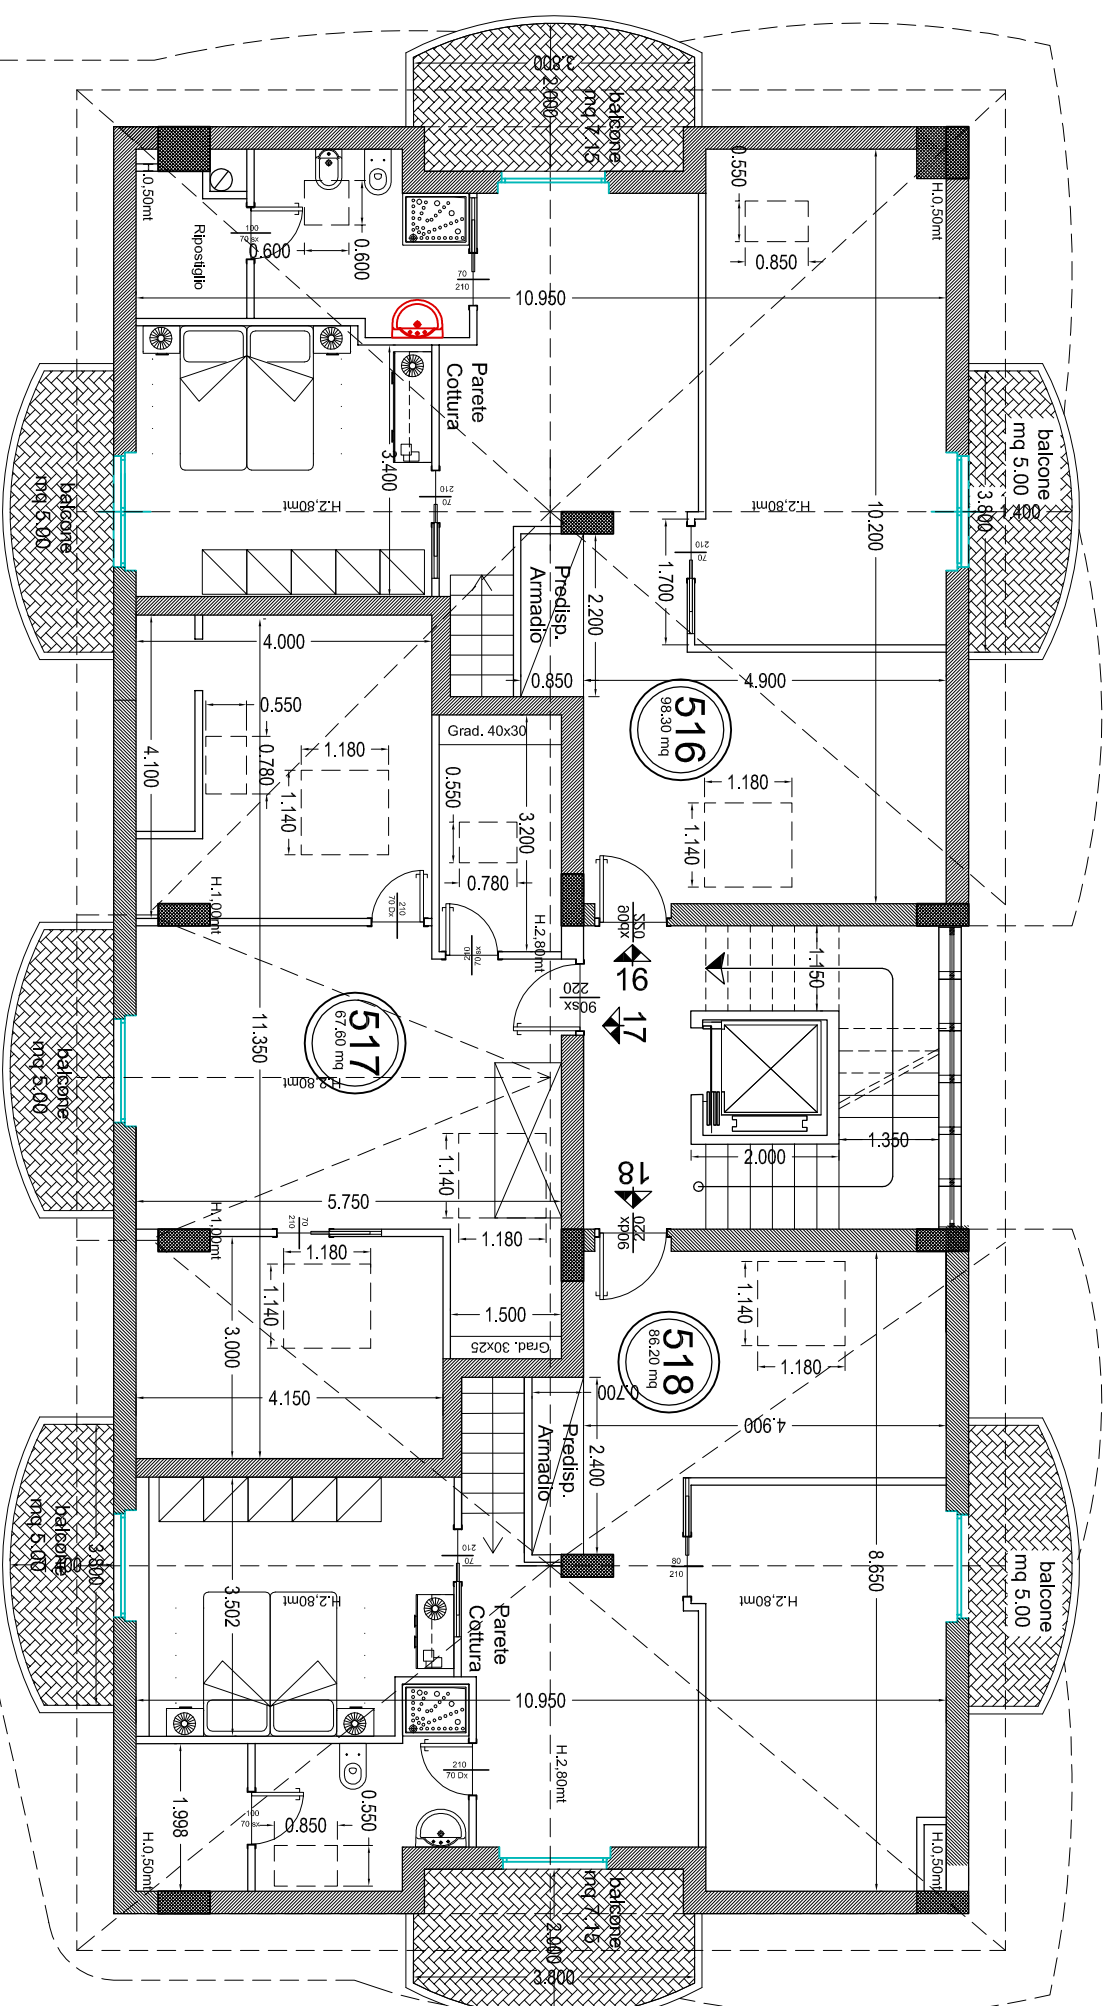

APPARTAMENTO 516
SUPERFICIE LORDA 100.30 MQ
SUPERFICIE BALCONI 17.15 MQ

APPARTAMENTO 517
SUPERFICIE LORDA 67.60 MQ
SUPERFICIE BALCONI 5.00 MQ

APPARTAMENTO 518
SUPERFICIE LORDA 88.20 MQ
SUPERFICIE BALCONI 17.15 MQ

**Le misure delle porte e finestre, riportate in disegno,
potrebbero subire leggere modifiche.**