



DILELLO COSTRUZIONI S.R.L.  
VIA A. BOSCO, 58 - 66054 VASTO (Ch)  
TEL. FAX 0873 -36.36.01  
e-mail: info@dilellocostruzioni.it

## CANTIERE ELIOS 2

### VIA CASETTA

## PROGETTO ARCHITETTONICO


### PIANO TERRA

APPARTAMENTO 01E- esterno  
SUPERFICIE LORDA 51.80 M<sup>2</sup>  
SUPERFICIE LORDA TERRAZZI 3.00 M<sup>2</sup>

UFFICI 01 interno  
SUPERFICIE LORDA 41.80 M<sup>2</sup>  
SUPERFICIE LORDA TERRAZZO 6.30 M<sup>2</sup>

APPARTAMENTO 02E- esterno  
SUPERFICIE LORDA 58.30 M<sup>2</sup>  
SUPERFICIE LORDA TERRAZZO 86.60 M<sup>2</sup>

UFFICI 02 interno  
SUPERFICIE LORDA 52.10 M<sup>2</sup>  
SUPERFICIE LORDA TERRAZZO 5.60 M<sup>2</sup>

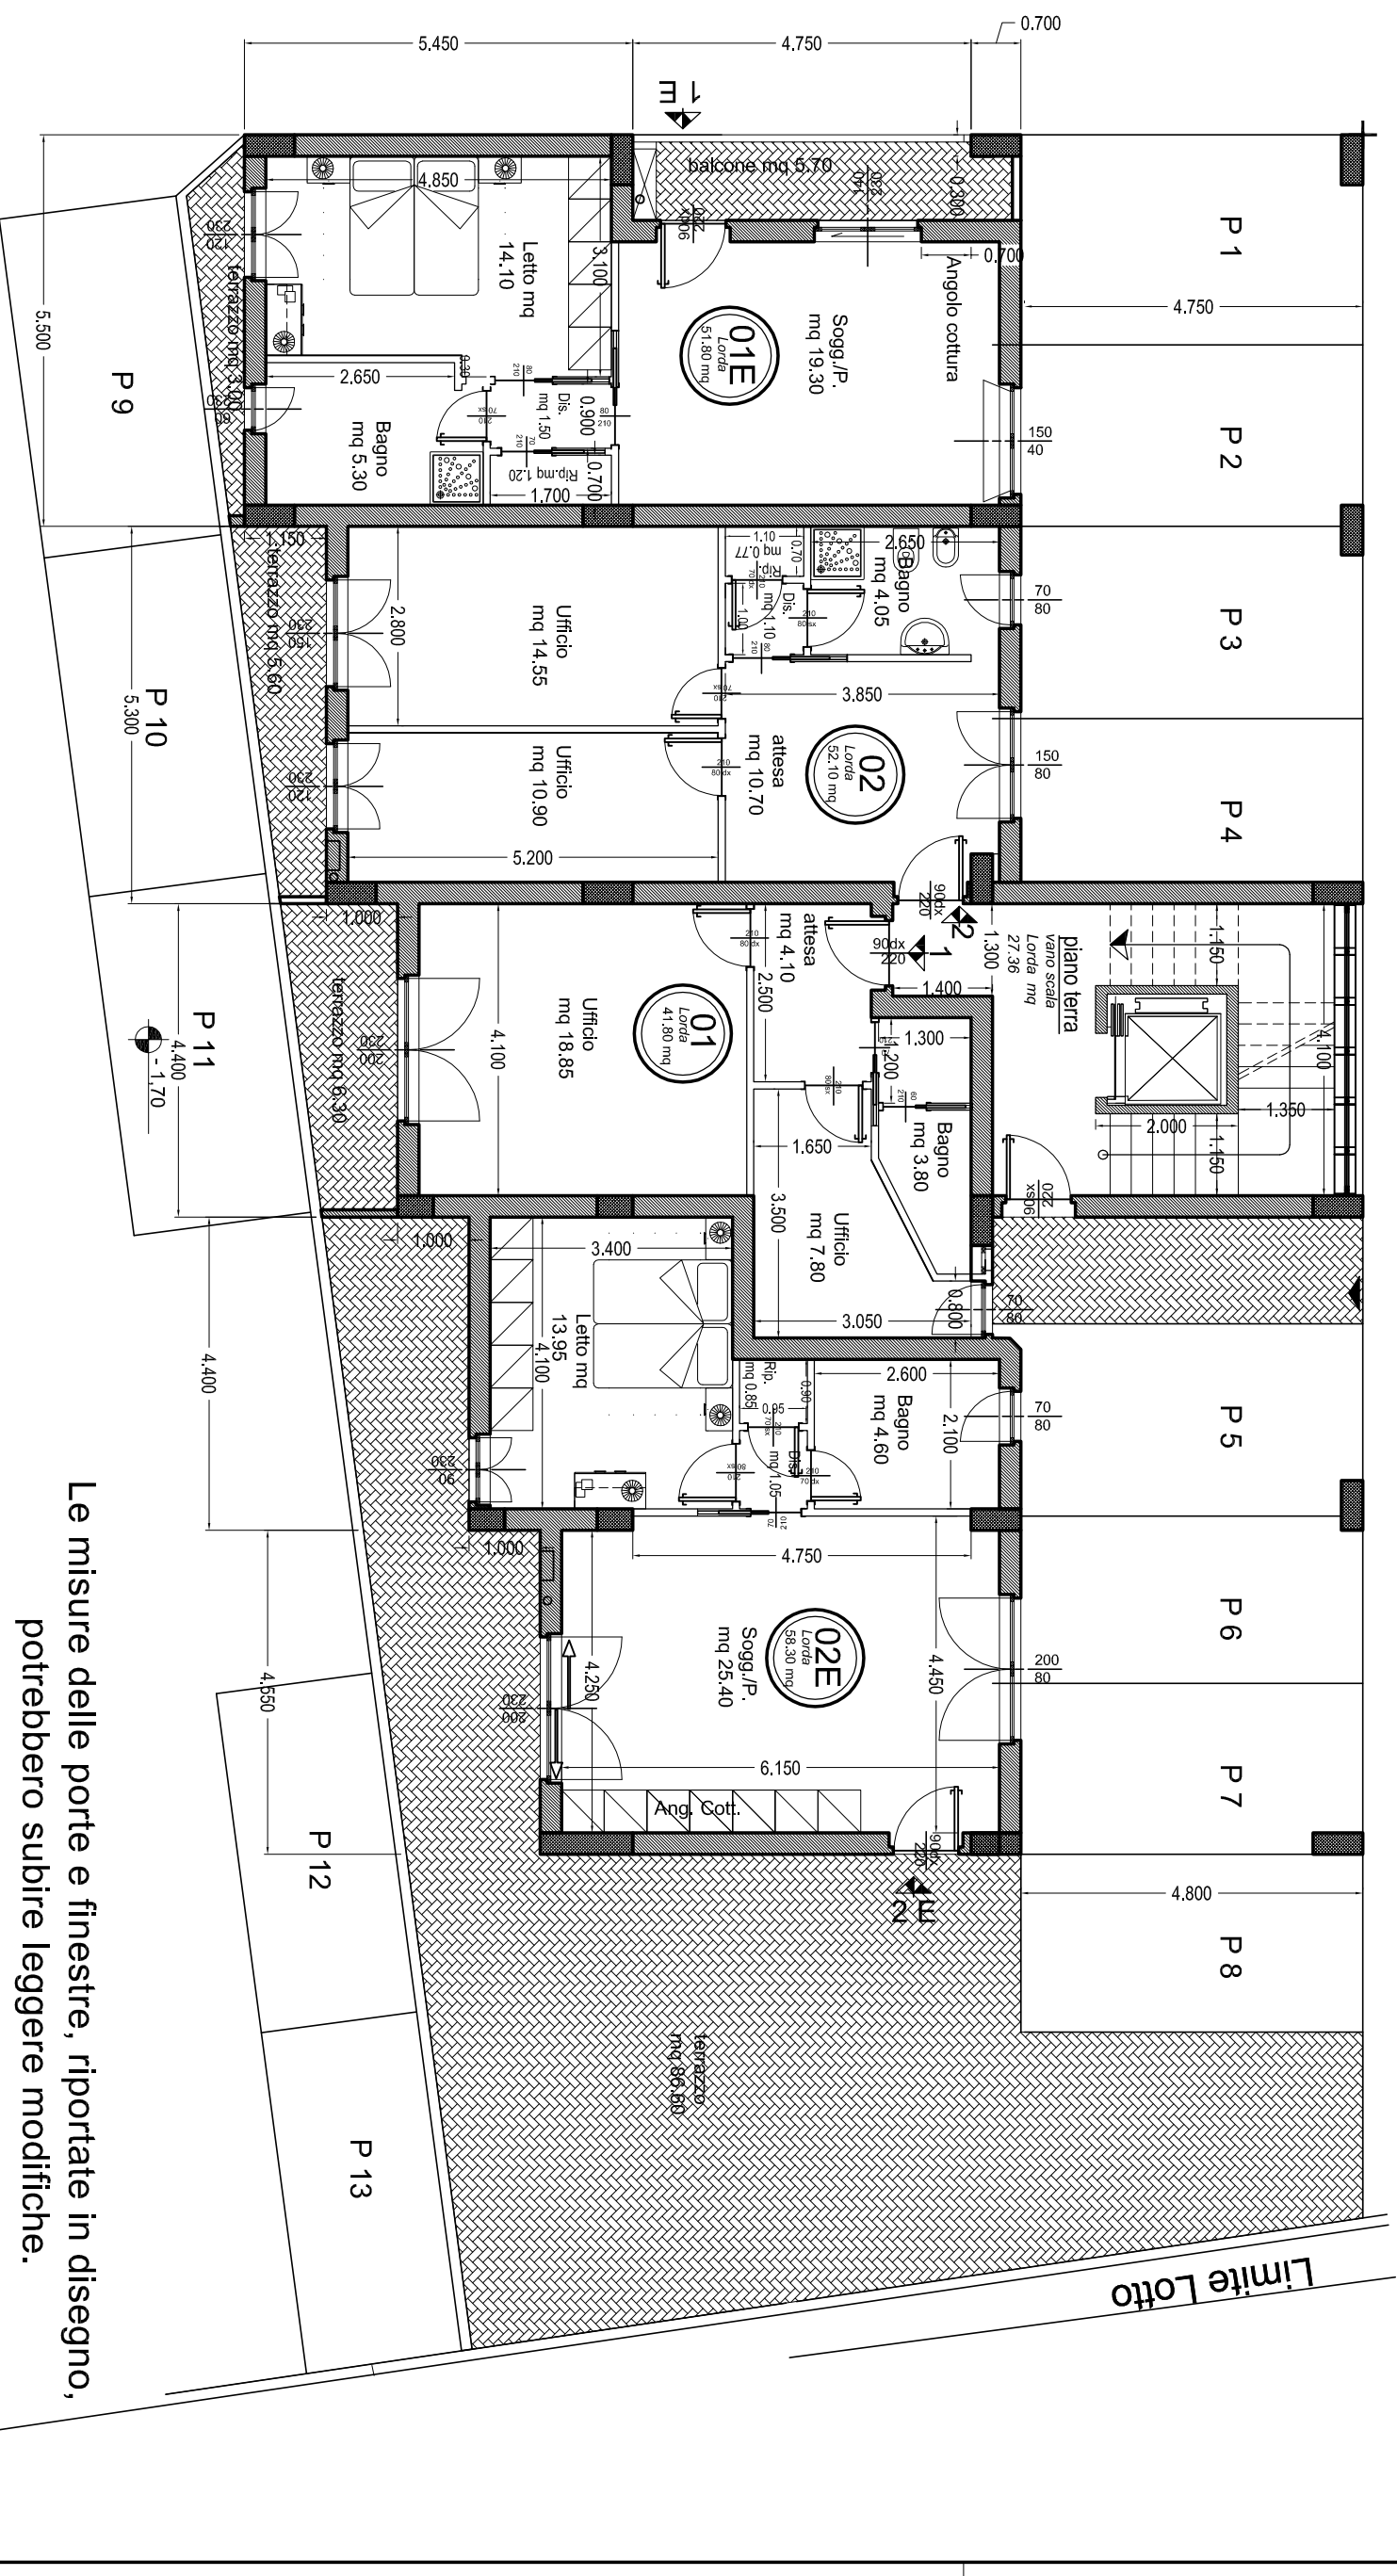

Le misure delle porte e finestre, riportate in disegno, potrebbero subire leggere modifiche.